




BLACHY NA POŁĄCZENIACH OD ZEWNĄTRZ

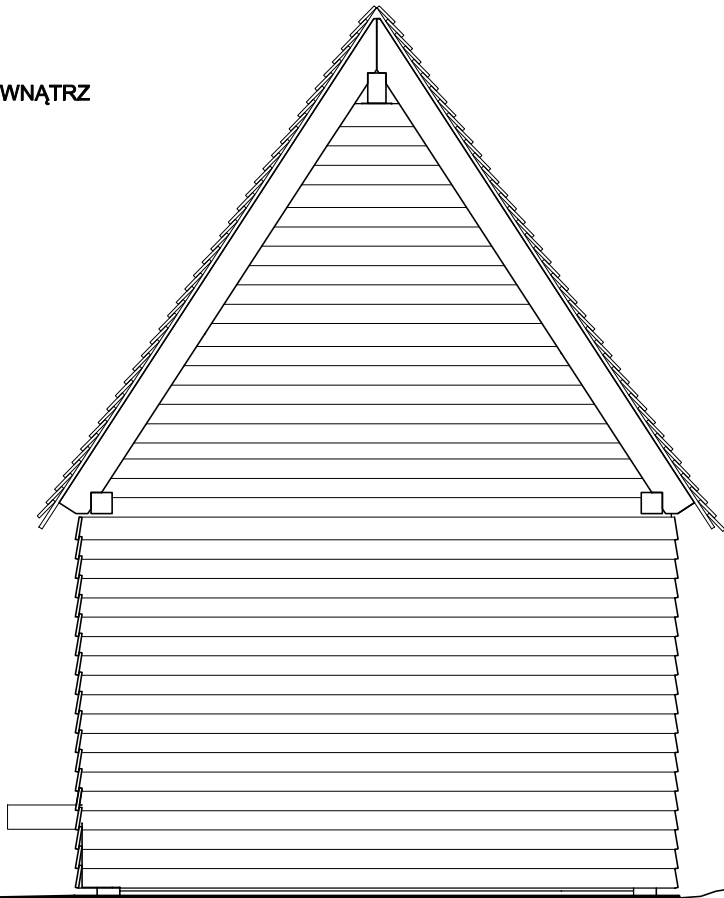


ELEWACJA SZCZYTOWA FRONTOWA

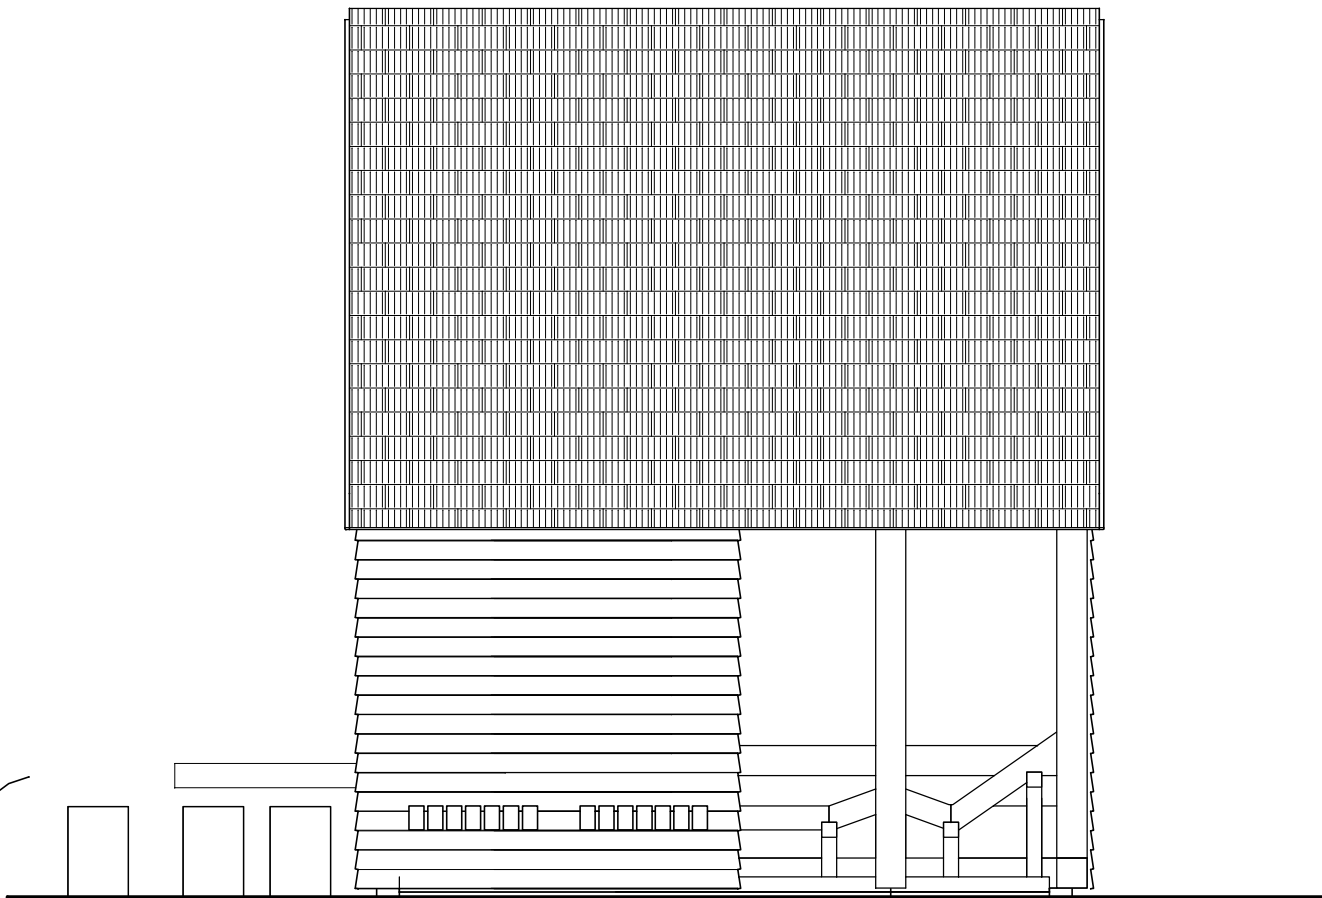

ELEWACJA BOCZNA (Z ŁAWKĄ)

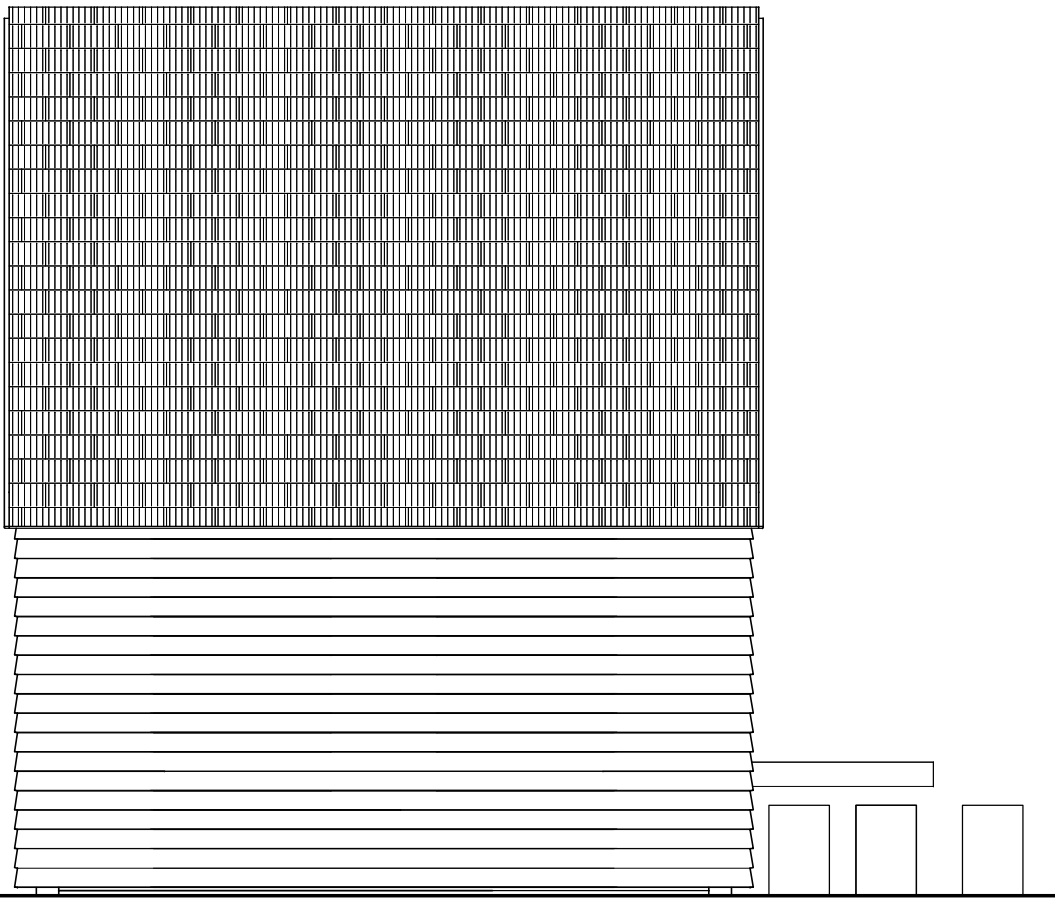

ELEWACJA BOCZNA

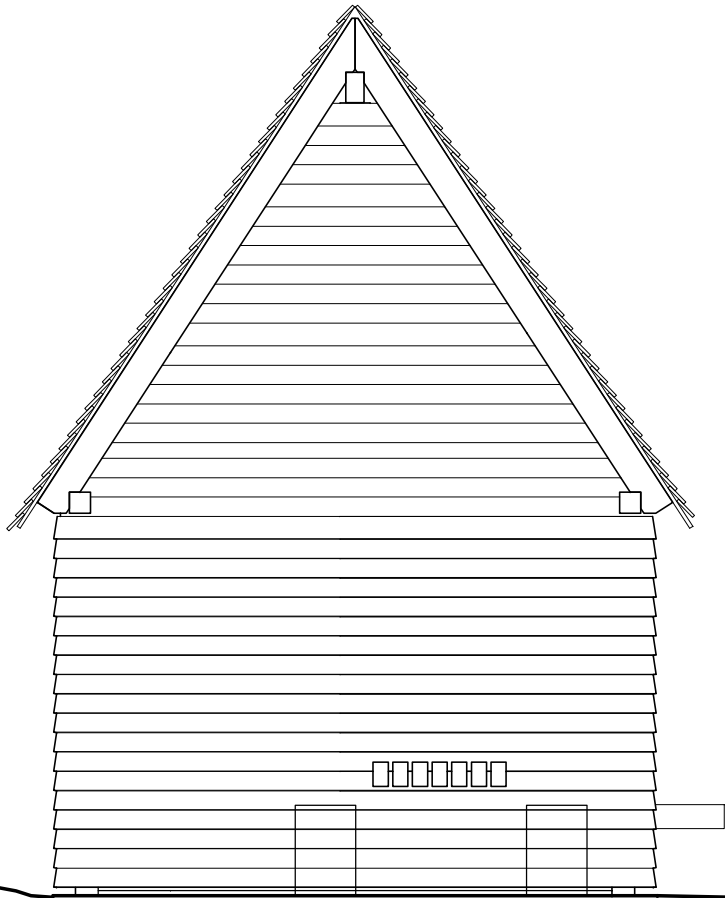

ELEWACJA SZCZYTOWA



USŁUGI  
PROJEKTOWE  
I INWESTYCYJNE  
ZBIGNIEW CIŚŁO  
KUDOWA-ZDRÓJ  
UL.SZKOLNA 16/2  
tel.748 66 32 04  
upli@data.pl  
www.upli.pl

*projektant*  
ZBIGNIEW CIŚŁO  
mgr inż.bud.  
architekt  
upr.do proj.bez ogr.  
w specj.arch. i konstr.  
\*D.O.I.A/7/2007  
\*U.A.N.V/1/3/118/90

*asyst. projekt.*

Marta Milke  
inż. arch.

*data oprac.* 2016.12.13

*adres obiektu bud.*

REJON SKALNYCH  
GRZYBÓW  
(GŁÓWNY SZŁAK  
SUDECKI)

*nazwa obiektu bud.*

BUDOWA  
WOLNOSTOJĄCEJ  
WIATY  
DLA TURYSTÓW  
WIATA NR 2

*nazwa rysunku*

ELEWACJE

skala 1:50

*str.* *nr rysunku*

20