


rzut konstrukcji przyziemia

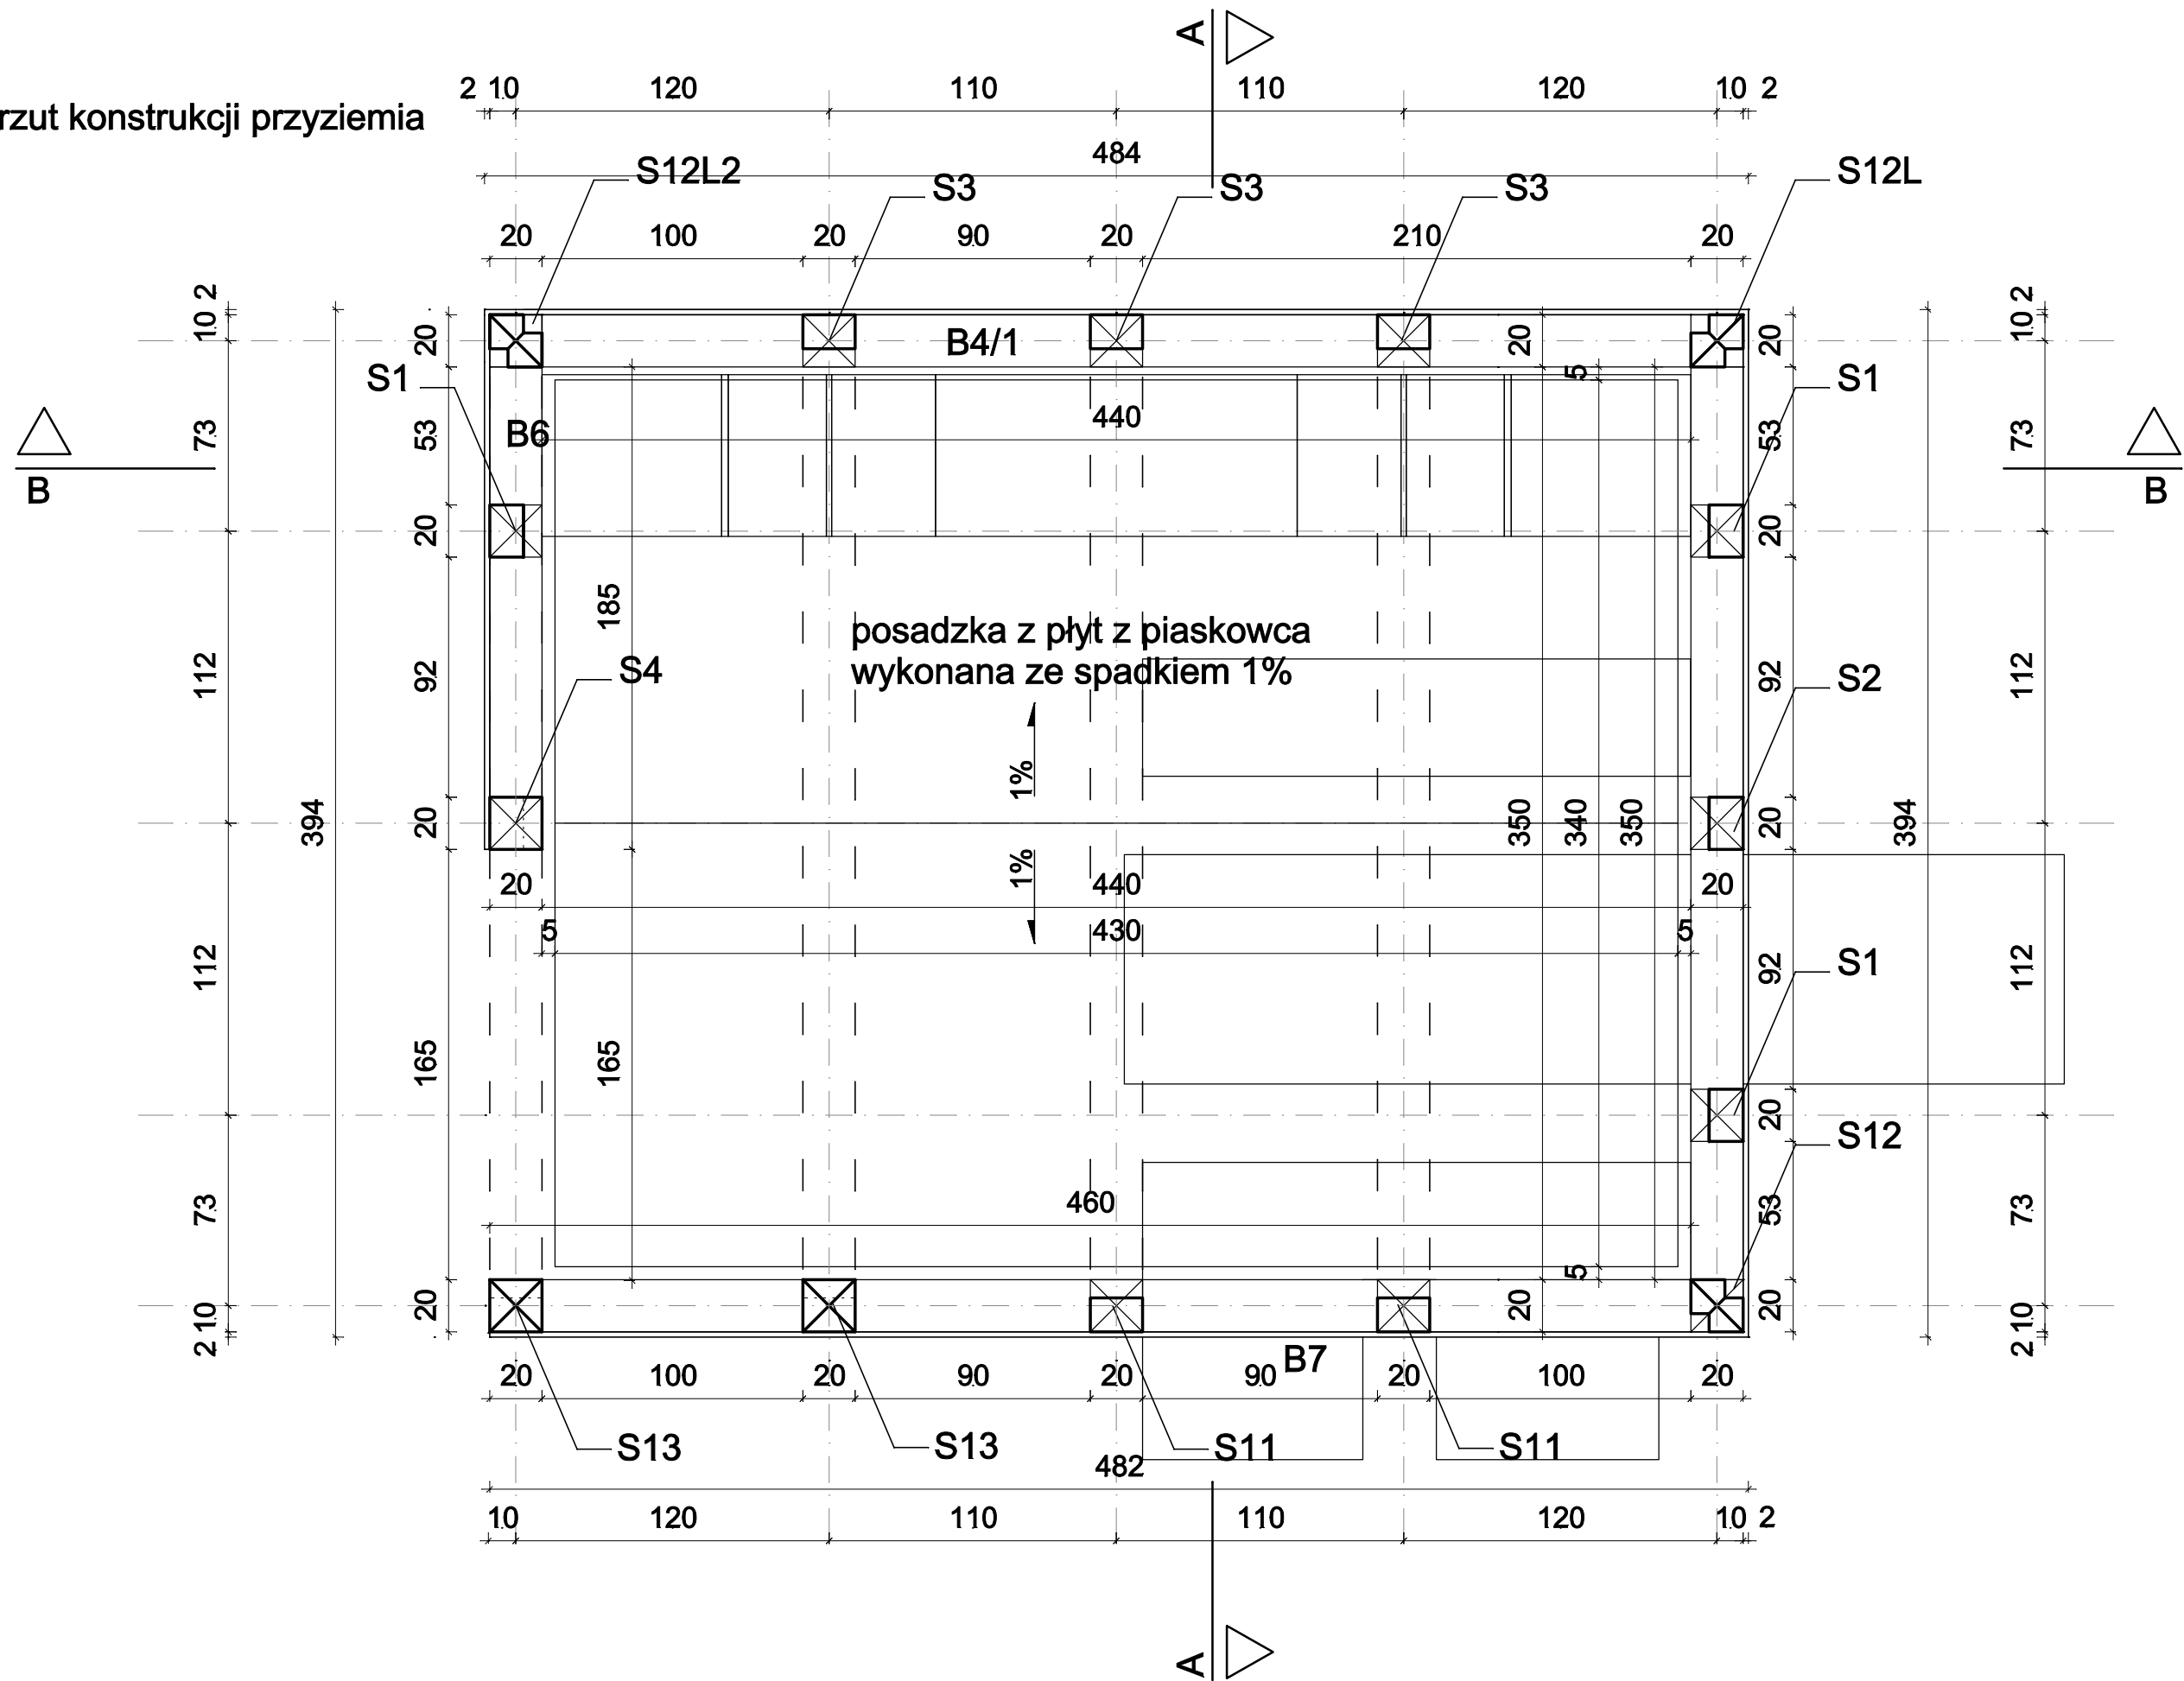

USŁUGI
PROJEKTOWE
I INWESTYCYJNE
ZBIGNIEW CISŁO
KUDOWA-ZDRÓJ
UL.SZKOLNA 16/2
tel.748 66 32 04
upli@data.pl
www.upli.pl

projektant
ZBIGNIEW CISŁO
mgr inż.bud.
architekt
upr.do proj.bez ogr.
w specj.arch. i konstr.
*DOIA/7/2007
*UAN.VI/3/118/90

asyst. projekt.

Marta Milke
inż. arch.

data oprac. 2016.12.13

adres obiektu bud.

REJON SKALNYCH
GRZYBÓW
(GŁÓWNY SZLAK
SUDECKI)

nazwa obiektu bud.

BUDOWA
WOLNOSTOJĄCEJ
WIATY
DLA TURYSTÓW
WIATA NR 1

nazwa rysunku

RZUT
KONSTRUKCJI
PRZYZIEMIA

skala 1:25

str. nr rysunku

2