


K1 -krokwie 8/20/382 18 szt.	podano projektowaną długość rzeczywistą elementów przy zamówieniu należy dodać po ok 40 cm ze względu na różnice mogące wystąpić w trakcie montażu
m -murłata 14/14/496 2 szt	
pk -płatew kalenicowa 12/20/496 1 szt.	elementy wg zestawienia rys. nr 11
B1 -belka 20/20 1 szt.	
B1/1-belka 20/20 1 szt.	
B5 -belka 20/20 3 szt.	

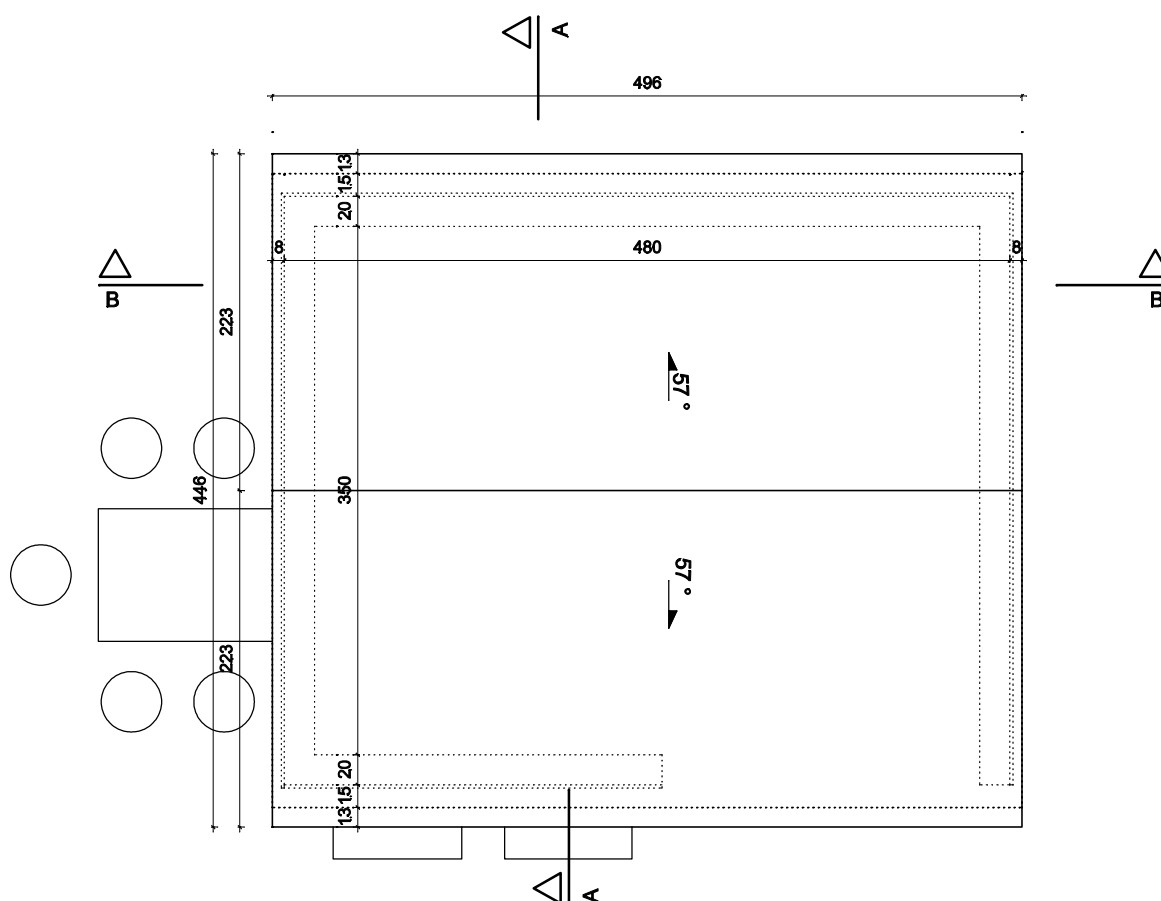

USŁUGI  
PROJEKTOWE  
I INWESTYCYJNE  
ZBIGNIEW CISŁO  
KUDOWA-ZDRÓJ  
UL.SZKOLNA 16/2  
tel.748 66 32 04  
upii@data.pl  
www.upii.pl

*projektant*  
ZBIGNIEW CISŁO  
mgr inż.bud.  
architekt  
upr.do proj.bez ogr.  
w specj.arch. i konstr.  
\*DOIA/7/2007  
\*UAN.VI/3/118/90

*asyst. projekt.*  
Marta Milke  
inż. arch.

*data oprac.* 2016.12.13

*adres obiektu bud.*  
REJON SKALNYCH  
GRZYBÓW  
(GŁÓWNY SZLAK  
SUDECKI)

*nazwa obiektu bud.*  
BUDOWA  
WOLNOSTOJĄCEJ  
WIATY  
DLA TURYSTÓW  
WIATA NR 2

*nazwa rysunku*

RZUT  
WIĘŻBY DACHOWEJ  
I DACHU

skala 1:50

str. nr rysunku