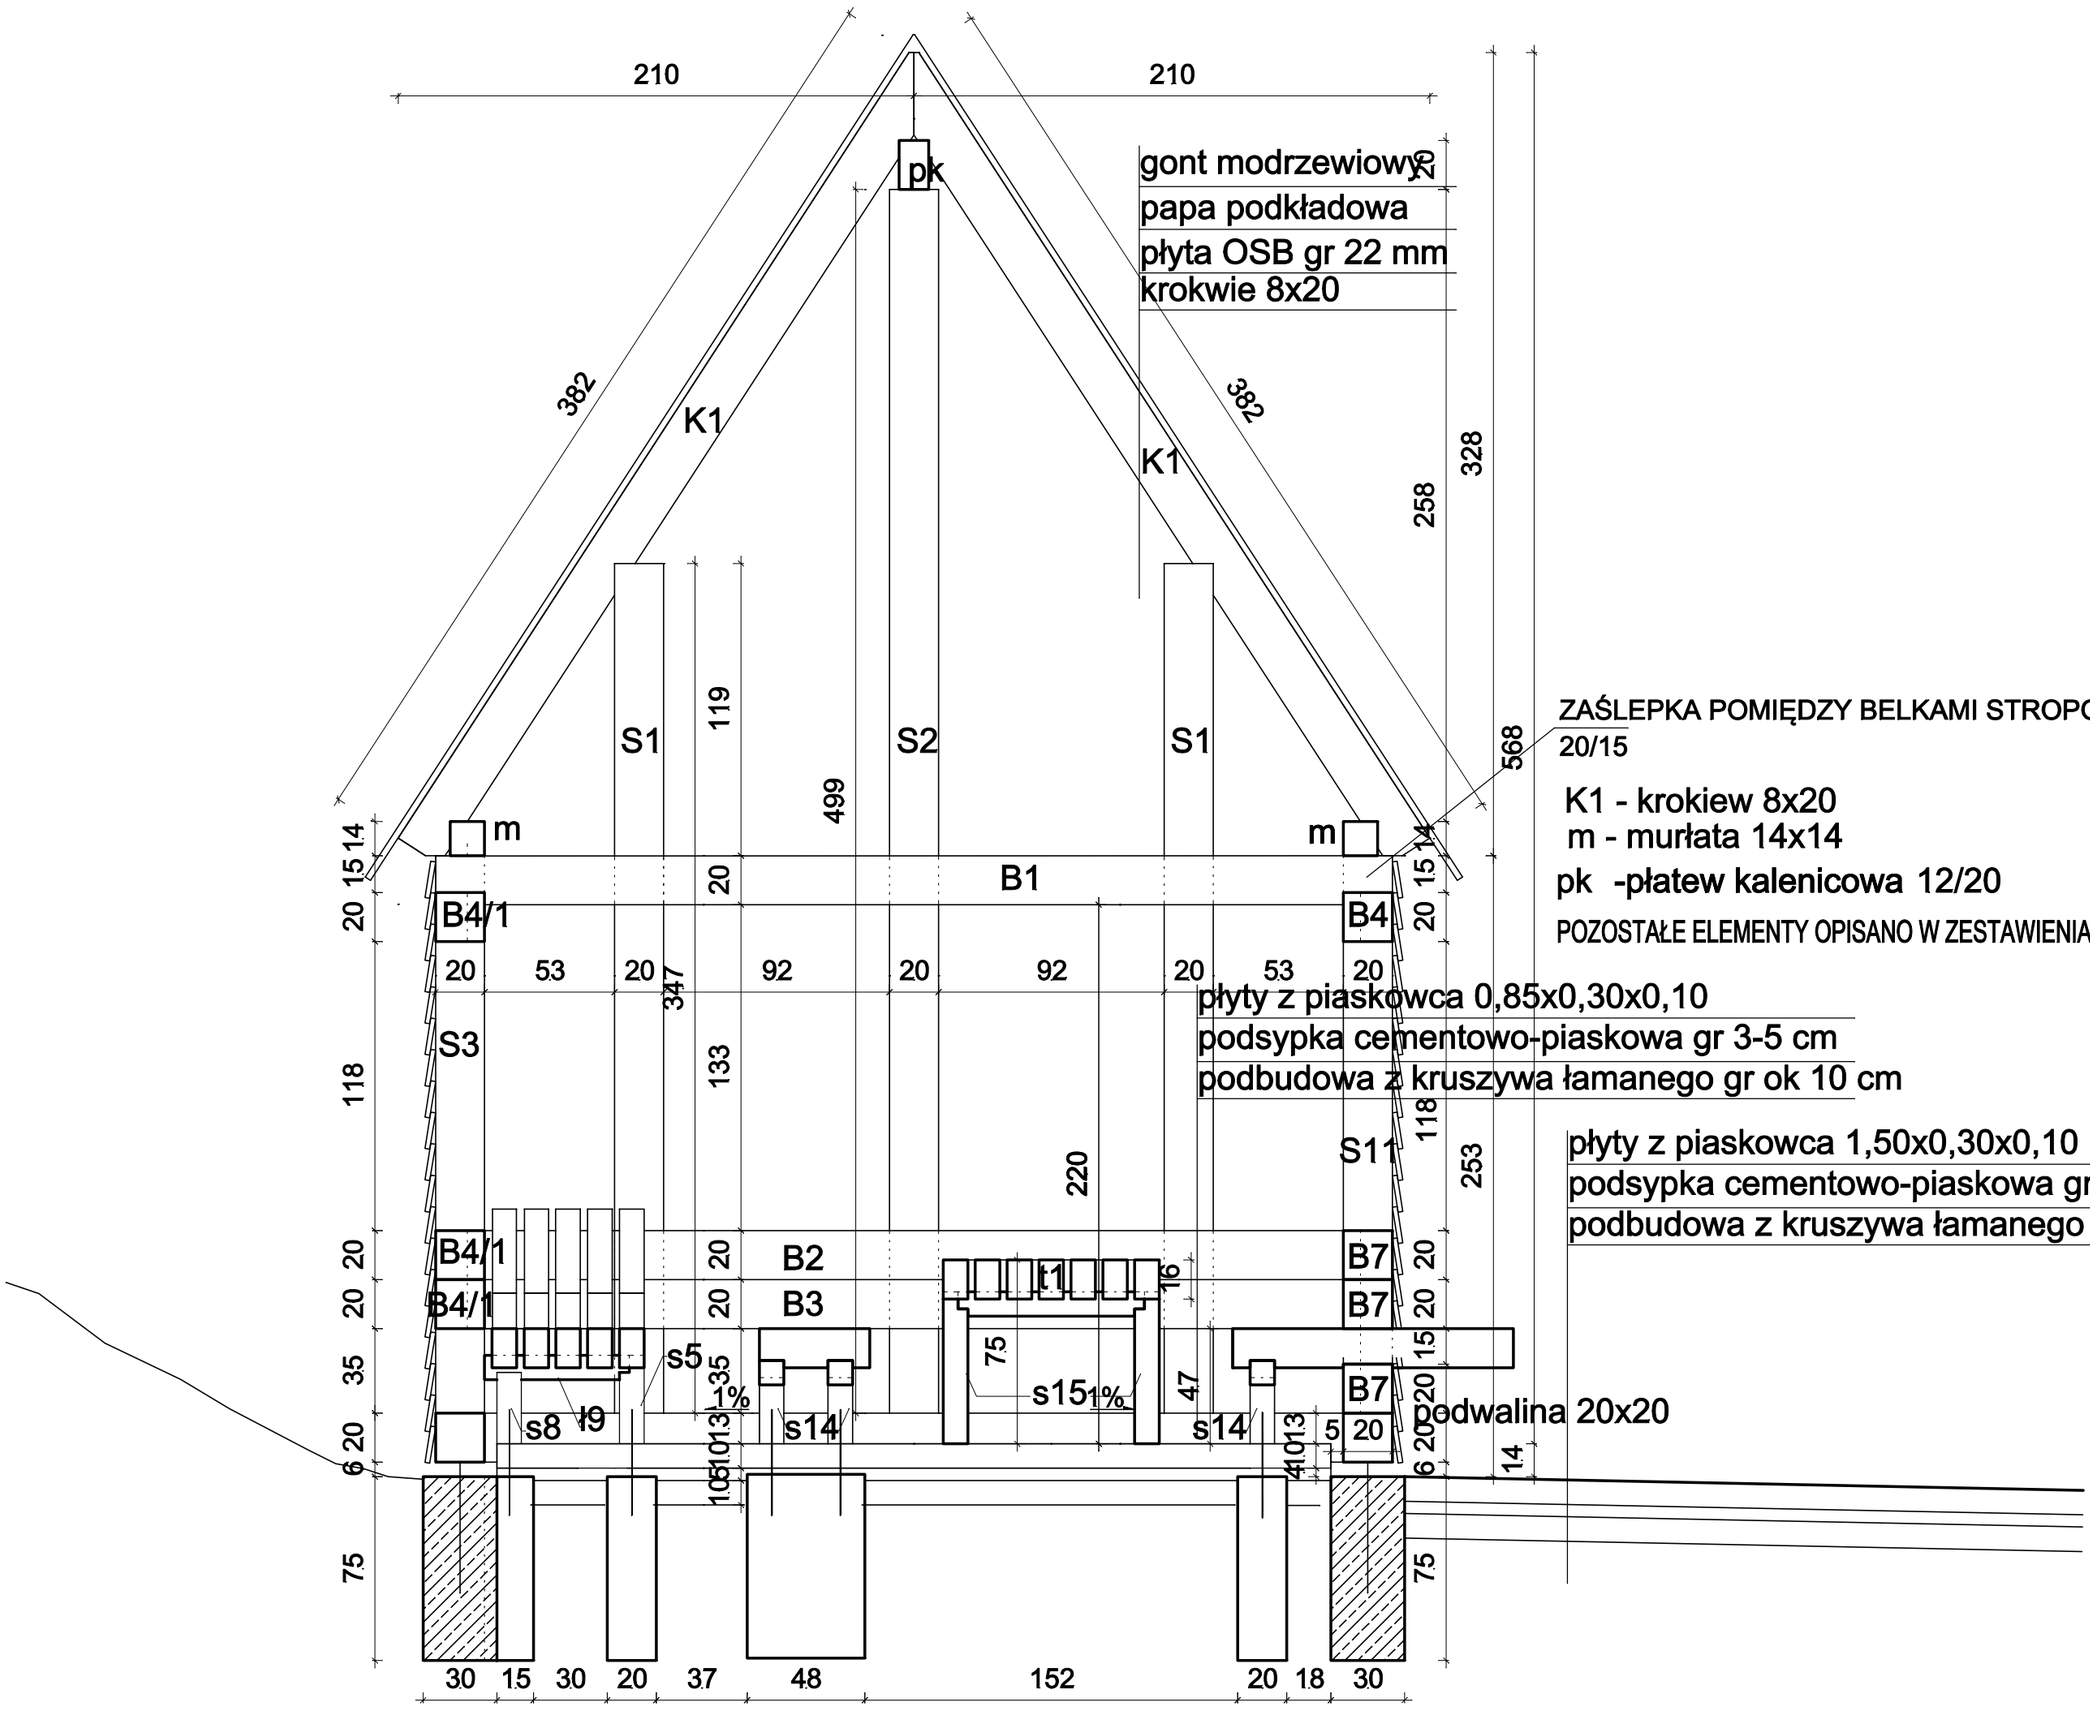

ZAŚLEPKA POMIĘDZY BELKAMI STROPOWYMI 20/15

K1 - krokiew 8x20
m - murłata 14x14
pk -płatew kalenicowa 12/20

POZOSTAŁE ELEMENTY OPISANO W ZESTAWIENIACH

płyty z piaskowca 0,85x0,30x0,10
podsypka cementowo-piaskowa gr 3-5 cm
podbudowa z kruszywa łamanego gr ok 10 cm

płyty z piaskowca 1,50x0,30x0,10
podsypka cementowo-piaskowa gr 3-5 cm
podbudowa z kruszywa łamanego gr ok 10 cm

USŁUGI PROJEKTOWE I INWESTYCYJNE ZBIGNIEW CISŁO
KUDOWA-ZDRÓJ UL.SZKOLNA 16/2
tel.748 66 32 04
upii@data.pl
www.upii.pl

projektant
ZBIGNIEW CISŁO mgr inż.bud. architekt upr.do proj.bez ogr. w specj.arch. i konstr. *DOIA/7/2007 *UAN.VI/3/118/90

asyst. projekt.
Marta Milke inż. arch.

data oprac. 2016.12.13

adres obiektu bud.
REJON SKALNYCH GRZYBÓW (GŁÓWNY SZLAK SUDECKI)

nazwa obiektu bud.
BUDOWA WOLNOSTOJĄCEJ WIATY DLA TURYSTÓW
WIATA NR 1

nazwa rysunku
PRZEKRÓJ A-A

skala 1:25

str.	*nr rysunku*
	6